


PLANKARTA

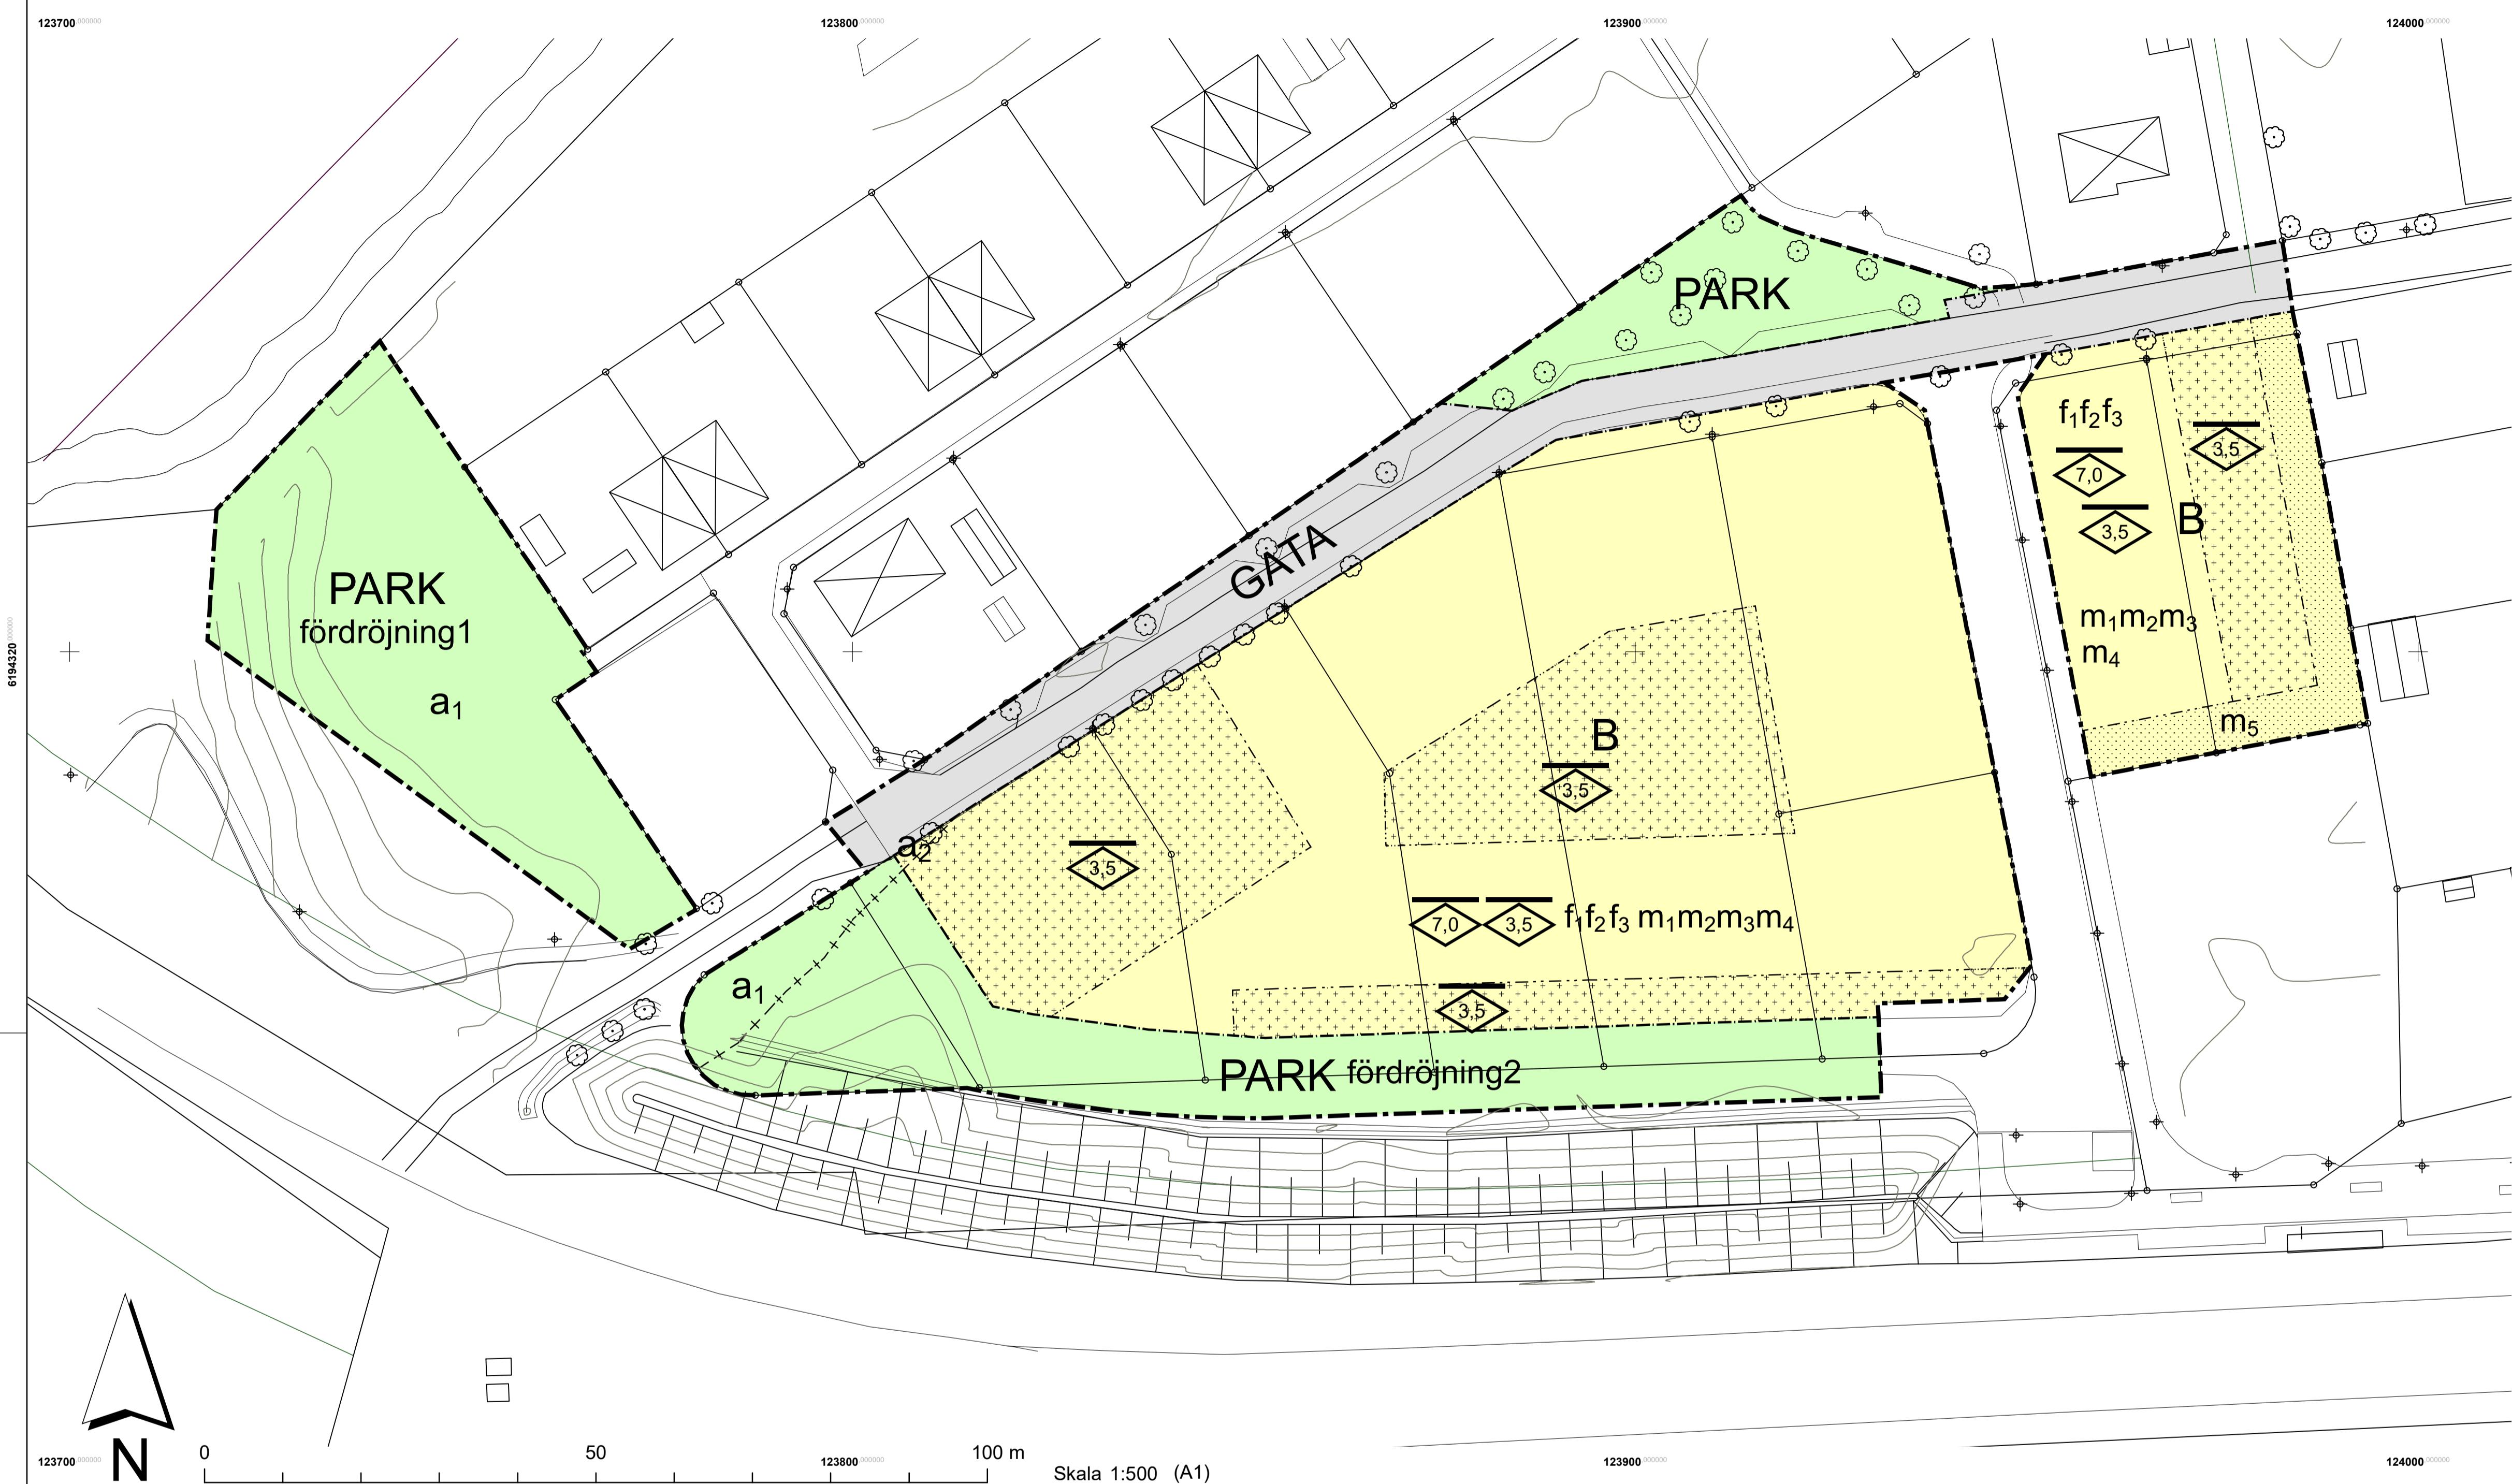

UPPGIFTER OM GRUNDKARTAN

Upprättad genom utdrag ur
kommunens primärkarta.
Fastighetsutredning akutell: 2022-04-10
Koordinatsystem: SWEREF 99 13 30
Höjdsystem: RH2000

Utdrag av: Louise von Barth

Metria AB

GRUNDKARTANS BETECKNINGAR

	Traktgräns, kvarterstraktgräns
	Fastighetsgräns
	Annan gräns (rättighet m.m.)
	Rutnätskryss
	Traktnamn
	Registersignal för fastighet med trakt namn
	Registersignal för samfällighet
	Registersignal för gemensamhetsanläggning
	Bostadshus resp uthus - husliv
	Staket eller plank
	Stenmur
	Stödmur
	Häck

	Körbana
	Körbana med kantsten
	Gång- och cykelbana
	Slänt
	Dike
	Enstaka träd
	Järnvägsspår
	Belysningsstolpe
	Elledning
	VA-ledningar
	Markhöjd
	Höjdkurvor

Planbestämmelser

Följande gäller inom områden med nedanstående beteckningar.
Endast angiven användning och utformning är tillåten.
Där beteckning saknas gäller bestämmelsen inom hela planområdet.

Gränsbeteckningar

	Planområdesgräns
	Användningsgräns
	Egenskapsgräns
	Administrativ gräns

Användning av mark och vatten

Allmänna platser med kommunalt huvudmannaskap

GATA Gata, PBL 4 kap. 5 § 1 st 2 p.

PARK Park, PBL 4 kap. 5 § 1 st 2 p.

Kvartersmark

B Bostäder, PBL 4 kap. 5 § 1 st 3 p.

EGENSKAPSBESTÄMMELSER ALLMÄN PLATS

Utformning

fördräjning1

Fördräjningsmagasin för dagvatten med en volym av 500,0 kubikmeter ska finnas, PBL 4 kap. 5 § 1 st 2 p.

fördräjning2

Fördräjningsmagasin för dagvatten med en volym av 280,0 kubikmeter ska finnas, PBL 4 kap. 5 § 1 st 2 p.

EGENSKAPSBESTÄMMELSER FÖR KVARTERSMARK

Omfattning

Endast komplementbyggnad får placeras, PBL 4 kap. 11 § 1 st 1 p.

Marken får inte förses med byggnad, PBL 4 kap. 11 § 1 st 1 p.

Utformning

f₁

Huvudbyggnadens fasad ska utformas med tegel eller puts. Inslag av rött eller gult tegel ska finnas i fasad, PBL 4 kap. 16 § 1 st 1 p.

Endast radhus, PBL 4 kap. 16 § 1 st 1 p.

f₂

Lägsta nivå på färdigt golv och öppningar i byggnader ska vara +28,9, PBL 4 kap. 16 § 1 st 1 p.

högestockhöjd är angivet värde i meter, PBL 4 kap. 16 § 1 st 1 p.

f₃

Högsta stockhöjd är angivet värde i meter för komplementbyggnad, PBL 4 kap. 16 § 1 st 1 p.

Störningsskydda

m₁

Friskluftsintag ska placeras högt och på vägg som ej vetter mot järnväg, PBL 4 kap. 12 § 1 st 1 p.

m₂

Ventilation ska vara möjlig att stänga av, PBL 4 kap. 12 § 1 st 1 p.

m₃

Entrér och utrymningsvägar ska finnas som gör det möjligt att utrymma i riktning bort från järnvägen, PBL 4 kap. 12 § 1 st 1 p.

m₄

Minst en utepatis per bostad ska utföras bullerskyddad, PBL 4 kap. 12 § 1 st 1 p.

m₅

Dike med fördräjning av dagvatten med en volym av 33 kubikmeter ska finnas, PBL 4 kap. 12 § 1 st 1 p.

Administrativa bestämmelser

Genomförandetid

Genomförandetiden är 5 år från den dagen planen får laga kraft, PBL 4 kap. 21 §

Strandskydd

a₁

Strandskyddet är upphävt. Allmän plats, PBL 4 kap. 17 §

a₂

Strandskyddet är upphävt. Kvartersmark, PBL 4 kap. 17 §

<input type="checkbox"/>	Miljökonsekvensbeskrivning
<input checked="" type="checkbox"/>	Fastighetsföreteckning
<input checked="" type="checkbox"/>	Planbeskrivning
<input checked="" type="checkbox"/>	Illustrationskarta
<input type="checkbox"/>	Granskningsutlåtande

Detaljplan för

Teckomatorp 7:53 m.fl.

Teckomatorp

Svalövs kommun	Beslutsdatum	Instans
Samråd 2	Samråd 2	SBN
	2017-09-26	
Diarienummer: SBN 315-2017	Samråd 2	
	2022-XX-XX	
Upprättad: 19 oktober 2022	Granskning	
	Datum	
Clara Ek	Antagande	
Planarkitekt	Datum	
Elin Persson	Laga kraft	
	Datum	
	Plannummer	